

Приложение А  
СИТУАЦИОННАЯ КАРТА-СХЕМА РАСПОЛОЖЕНИЯ ОБЪЕКТА  
Масштаб 1:50000

Контрольная точка № 8  
(X=-563, Y=566)

Контрольная точка № 7  
(X=-1181, Y=-215)

Контрольная точка № 12  
(X=133, Y=2309)

Контрольная точка № 1  
(X=-154, Y=909)

Контрольная точка № 2  
(X=1200, Y=67)

АО "ВТЗ": " Современный комплекс по производству высококачественного горячекатаного и холоднокатаного плоского проката из нержавеющей и коррозионостойких марок стали

Граница установленной СЗЗ АО "ВТЗ"


Контрольная точка № 3  
(X=2799, Y=-647)

Контрольная точка № 4  
(X=1595, Y=-1787)

Условные обозначения:

—+— Установленная СЗЗ АО "ВТЗ"

● Контрольная точка

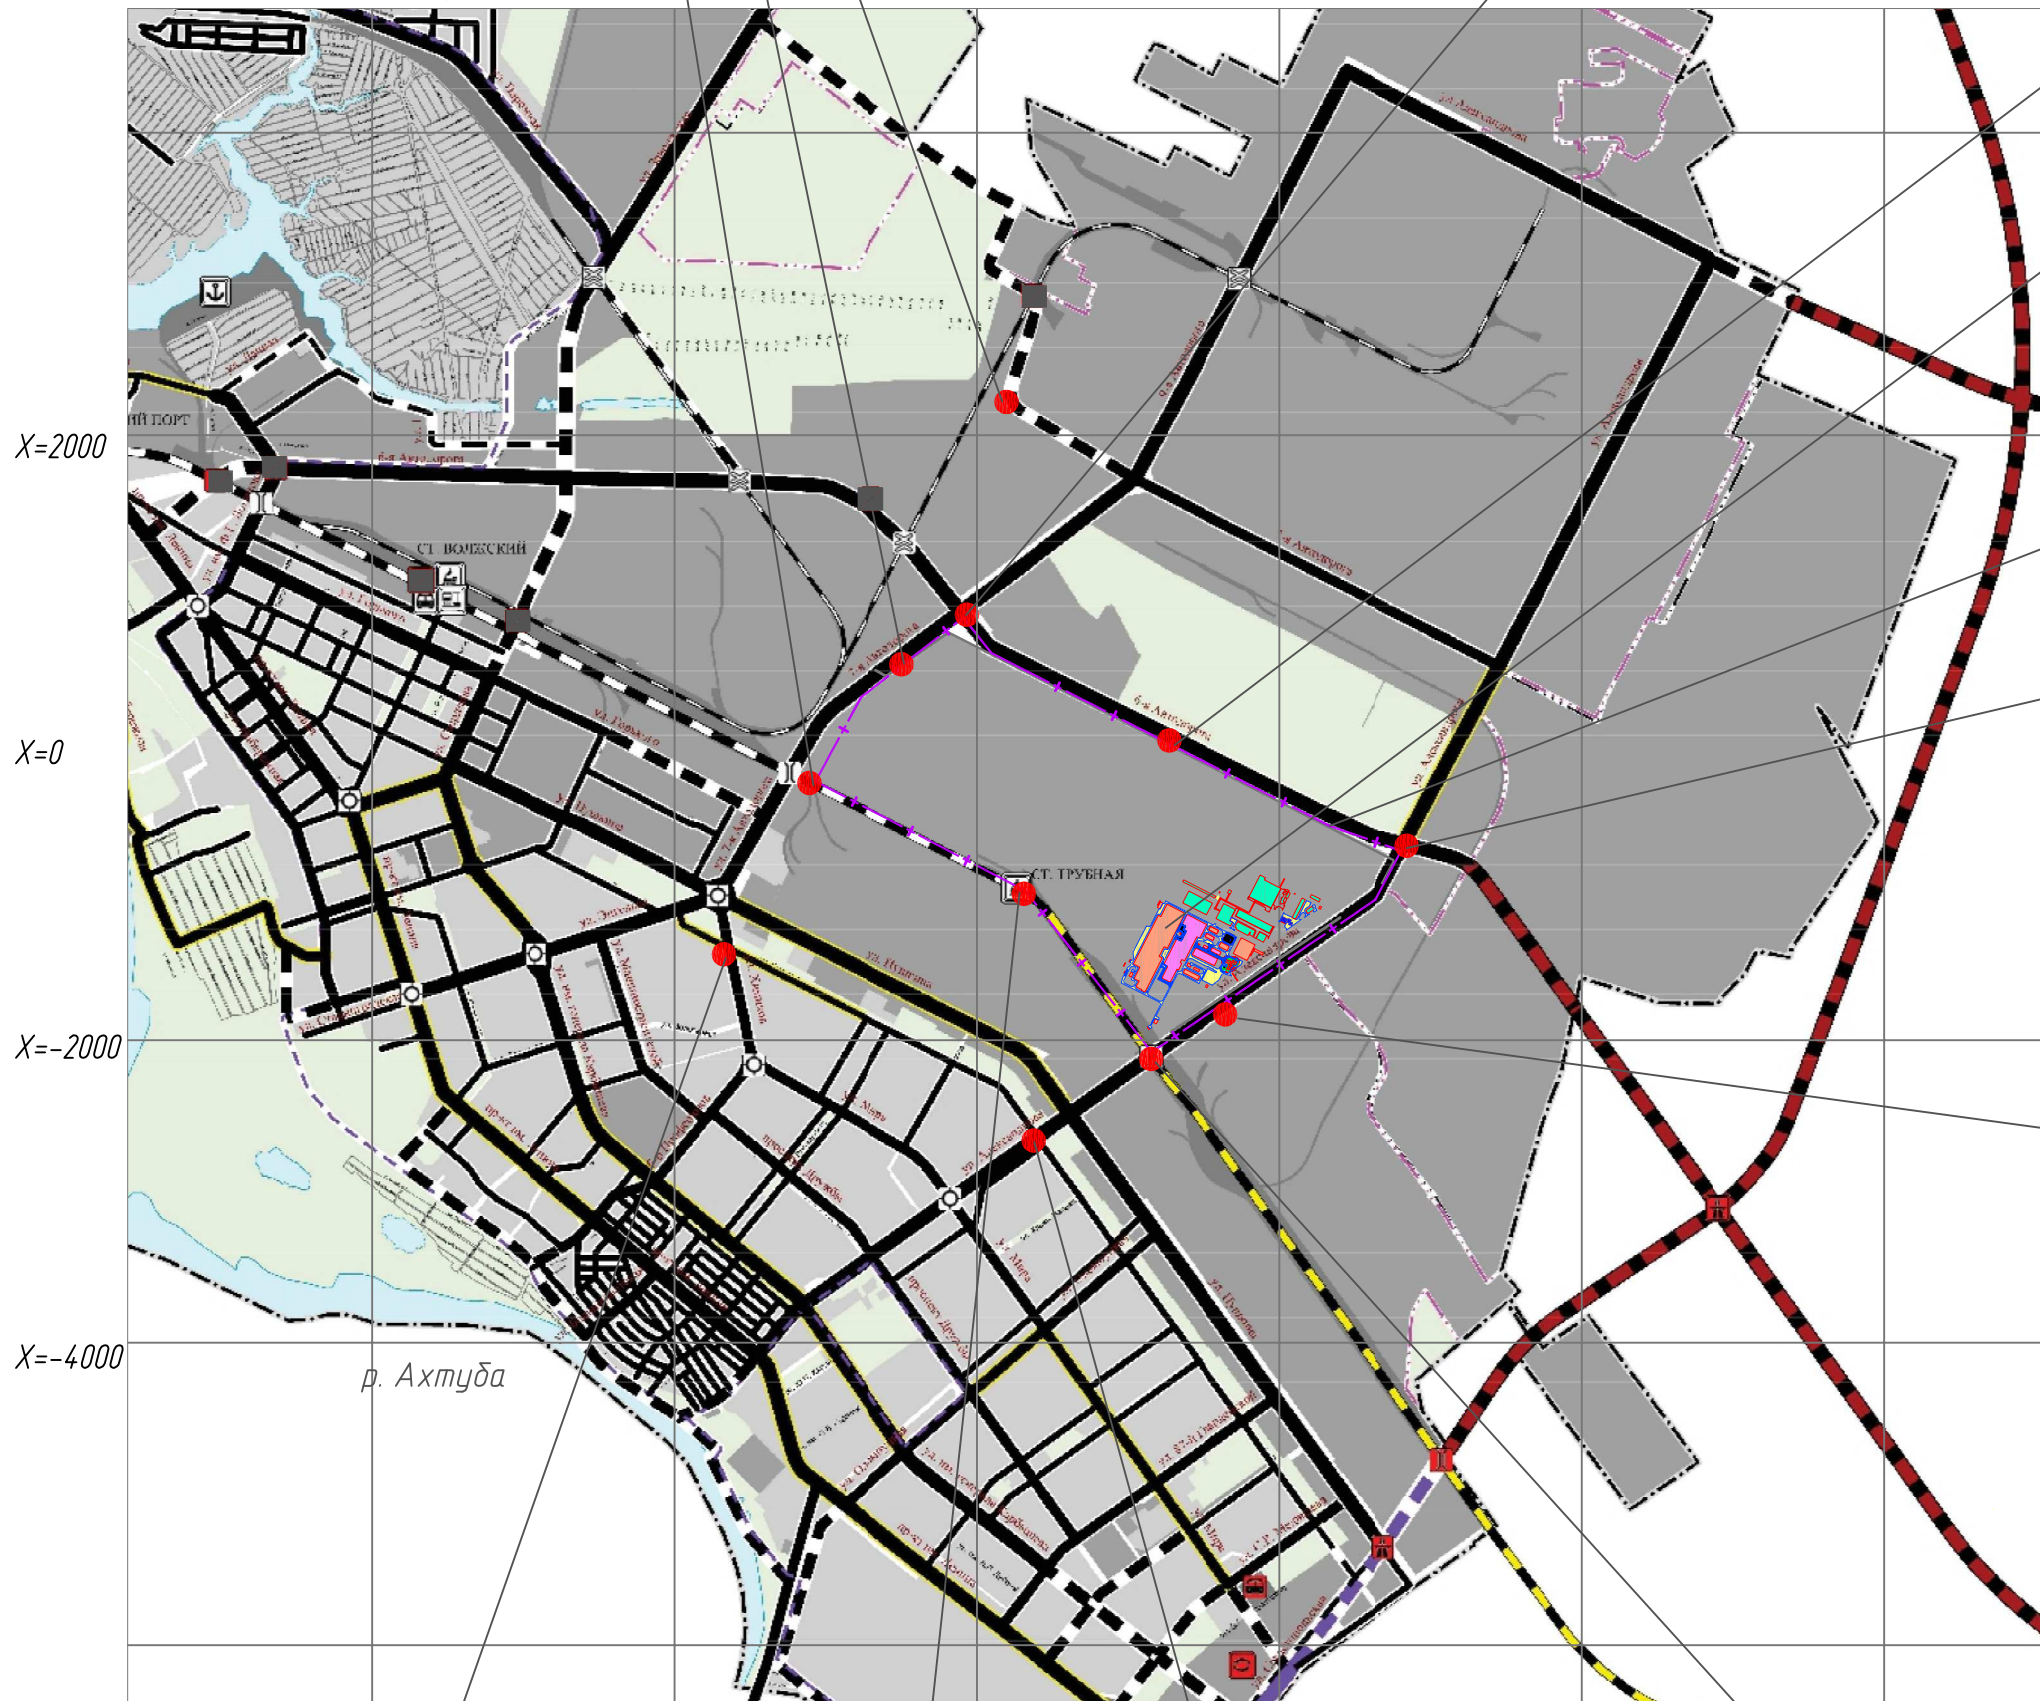

X=2000

X=0

X=-2000

X=-4000

р. Ахтуба

У=4000

У=2000

У=0

У=2000

У=4000

У=6000

Контрольная точка № 11  
(X=-1745; Y=-1360)

Контрольная точка № 6  
(X=1252; Y=-963)

Контрольная точка № 10  
(X=373; Y=-2666)

Контрольная точка № 5  
(X=1099; Y=-2056)